
04004872806010008



ΕΦΗΜΕΡΙΣ ΤΗΣ ΚΥΒΕΡΝΗΣΕΩΣ

ΤΗΣ ΕΛΛΗΝΙΚΗΣ ΔΗΜΟΚΡΑΤΙΑΣ

ΤΕΥΧΟΣ ΤΕΤΑΡΤΟ **Αρ. Φύλλου 487**

28 Ιουνίου 2001

ΑΠΟΦΑΣΕΙΣ

Αριθ. 1046475/4164/Β0010

Καθορισμός ορίων αιγιαλού και δημιουργία ζώνης παραλίας στη θέση «Γαλήνη» Δήμου Ηγουμενίτσας Ν. Θεσπρωτίας.

Ο ΥΠΟΥΡΓΟΣ ΟΙΚΟΝΟΜΙΚΩΝ

Έχοντας υπόψη:

1. Τις διατάξεις των αρθρ. 1 μέχρι και 7 του Α.Ν. 2344/1940 «περί αιγιαλού και παραλίας», όπως τροποποιήθηκε και συμπληρώθηκε με τις διατάξεις του άρθρου 13 του Ν. 1078/80 και του άρθρου 23 του Ν. 1337/83.

2. Τις διατάξεις του Ν. 3200/55 «περί διοικητικής αποκεντρώσεως» όπως αυτές τροποποιήθηκαν και ισχύουν σήμερα με τα Ν.Δ. 532/70, Β.Δ. 704/70, Β.Δ. 705/70, Β.Δ. 192/72. Π.Δ.71/84, Π.Δ.347/86, Ν.2026/92 και Π.Δ. 97/93.

3. Τις διατάξεις του Ν.Δ.439/70 «περί συμπληρώσεως των διατάξεων περί αιγιαλού».

4. Τις διατάξεις του άρθρου 20 Ν. 719/77 «περί του τρόπου σύνταξης τοπογραφικών και υψομετρικών διαγραμμάτων από ιδιώτες μηχανικούς κ.λπ.».

5. Τις διατάξεις του άρθρου 100 του Π.Δ. 284/88 «περί συγκροτήσεως μεταξύ άλλων και της επιτροπής καθορισμού ορίων αιγιαλού παραλίας και θέσεων αμμοληψίας».

6. Την υπ' αριθ.1078204/927/0006Α/6.8.1992 κοινή Υπουργική Απόφαση των Υπουργών Προεδρίας και Οικονομικών με την οποία διατηρείται σε ισχύ η Επιτροπή καθορισμού ορίων αιγιαλού και θέσεων αμμοληψίας.

7. Τις διατάξεις του άρθρου 19 παραγρ. 5 Ν. 2344/95, του άρθρου 52 παραγρ. 6 Ν. 2218/94. του άρθρου 4 παραγρ. 7 του Ν. 2240/94, δυνάμει των οποίων αρμοδιότητες του Υπουργείου Οικονομικών που είχαν μεταβιβασθεί στους Νομάρχες, ανήκουν στην Περ/κό Δ/ντή, σε συνδυασμό με αυτές του άρθρου 14 παραγρ. 2 του Ν. 2399/96 με τις οποίες προβλέπεται η κατάργηση των θέσεων των Περ/κών Δ/ντών, οι αρμοδιότητες πλέον του οποίου περιήλθαν στο Γενικό Γραμματέα της Περιφέρειας που ασκούνται από τον Αναπληρωτή Περ/κό Δ/ντή.

8. Τις διατάξεις του τέταρτου εδαφίου της παραγρ. 2 του άρθρου 1 και της παραγρ. 6 του ίδιου άρθρου του Ν. 2503/97 «Διοίκηση, οργάνωση, στελέχωση της Περιφέρειας, ρύθμιση θεμάτων για την τοπική αυτοδιοίκηση και άλλες διατάξεις (ΦΕΚ 107/Α΄), σύμφωνα με τις οποίες οι Περ/κές Υπηρεσίες του Υπουργείου Οικονομικών, που συγκροτούσαν την Περ/κή Διοίκηση του Νομού ή Νομαρχίας, δεν υπήχθησαν στην ενιαία οργανική μονάδα της Περιφέρειας, ούτε καταργήθηκαν αλλά αποτελούν από 1.9.97 Υπηρεσίες του Υπουργείου Οικονομικών.

9. Την υπ'αριθμ.1043053/483/Α0006/9.5.2000 απόφαση του Υφυπουργού Οικονομικών «περί μεταβίβασης αρμοδιοτήτων στο Γεν. Γραμματέα, στους Γεν. Δ/ντές του Υπ. Οικονομικών κ.λπ».

10. Την από 5.2.2001 έκθεση της κατά το άρθρο 100 του Π.Δ. 284/88 αρμόδιας Επιτροπής καθορισμού ορίων αιγιαλού και παραλίας, για τον καθορισμό των οριογραμμών στη θέση «Γαλήνη» Δήμου Ηγουμενίτσας, Ν. Θεσπρωτίας.

11. Το από Ιανουάριο 2001 τοπογραφικό διάγραμμα κλίμακας 1:500 σε μία (1) πινακίδα, το οποίο έχει συνταχθεί από τον τοπογράφο μηχανικό κ. Παναγιώτη Πόντο, ελέγχθηκε από τον πολιτικό υπομηχανικό Θεμιστοκλή Θεοδωρίδη και θεωρήθηκε την 2.2.2001 από τον Προϊστάμενο ΤΥΔΚ κ. Λάμπρο Νικολάου.

12. Το έγγραφο του ΓΕΝ με αριθ. πρωτ. Φ.544.5/253/01/Σ. 372/29.3.2001, αποφασίζουμε:

Επικυρώνουμε την από 5.2.2001 έκθεση της κατά το άρθρο 100 του Π.Δ. 284/88 αρμόδιας Επιτροπής, περί καθορισμού ορίων αιγιαλού και παραλίας, στη θέση «Γαλήνη» Δήμου Ηγουμενίτσας. Ν. Θεσπρωτίας, καθώς και το από Ιανουάριο 2001 τοπογραφικό διάγραμμα κλίμακας 1:500 σε μία (1) πινακίδα, το οποίο έχει συνταχθεί από τον τοπογράφο μηχανικό Παναγιώτη Πόντο, ελέγχθηκε από τον πολιτικό υπομηχανικό Θεμιστοκλή Θεοδωρίδη και θεωρήθηκε την 2.2.2001 από τον Προϊστάμενο ΤΥΔΚ Λάμπρο Νικολάου.

Στο τοπογραφικό αυτό διάγραμμα καθορίσθηκε η οριογραμμή του αιγιαλού με κόκκινη συνεχή πολυγωνική γραμμή, με στοιχεία Κ1, Κ2, Κ3 ... Κ44.

Η οριογραμμή της παραλίας με κίτρινη συνεχή πολυγωνική γραμμή, με στοιχεία Κ1΄, Κ2΄, Κ3΄ ... Κ44΄, σε σταθερή απόσταση δέκα (10) μέτρων από την οριογραμμή του αιγιαλού.

Δεν υπάρχουν κτίσματα εντός της ζώνης παραλίας.

Παλαιός αιγιαλός δεν υφίσταται.

Η παρούσα απόφαση μαζί με την έκθεση της Επιτροπής και το τοπογραφικό διάγραμμα να δημοσιευθούν στην Εφημερίδα της Κυβερνήσεως.

Αθήνα, 7 Ιουνίου 2001

Με εντολή Υπουργού
Ο Γενικός Διευθυντής Δ.Π. & Εθν. Κληρ/των
ΣΠΥΡΟΣ Ι. ΣΤΑΘΗΣ

ΕΚΘΕΣΗ

Επιτροπή καθορισμού ορίων αιγιαλού και παραλίας και θέσεων αμμοληψίας, για τον καθορισμό για πρώτη φορά, των ορίων του αιγιαλού και της παραλίας, στην περιοχή «ΓΑΛΗΝΗ» Δήμου Ηγουμενίτσας Θεσπρωτίας.
Ενδιαφερόμενος: Δελαβίας Σπύρος κάτοικος Ηγ/τσας.

Στην Ηγουμενίτσα 5.2.2001 οι υπογεγραμμένοι:

1) Τσελίκος Δημήτριος, Προϊστάμενος της Κτηματικής Υπηρεσίας Ν. Θεσπρωτίας, ως Πρόεδρος.

2) Νικολάου Λάμπρος, Πολ. Μηχ/κός, Προϊστάμενος Τ.Υ.Δ.Κ. Δ/νσης Τοπικής Αυτ/σης & Διοίκησης Ν. Θεσπρωτίας, ως μέλος.

3) Φωτιάδης Ευάγγελος, Ανθυποπλοίαρχος Λ.Σ., νόμιμος αναπληρωτής του Λιμενάρχη Ηγουμενίτσας, τούτου κωλυομένου ως μέλος,

αποτελούντες την Επιτροπή καθορισμού ορίων αιγιαλού και παραλίας και θέσεων αμμοληψίας του άρθρου 100 του ΠΔ 284/1988, σύμφωνα με την αριθμ. Πρωτ. 3910/12.12.2000 Απόφαση του Προϊσταμένου της Οικονομικής Επιθεώρησης Ηπείρου «Ορισμός μελών Επιτροπής καθορισμού ορίων αιγιαλού και παραλίας και Οέσεων αμμοληψίας Ν. Θεσπρωτίας» και της από 2.2.2001 πρόσκλησης του Προέδρου αυτής, μεταβήκαμε στην προαναφερθείσα περιοχή στις 5.2.2001.

Αφού λάβαμε υπόψη:

α) Την αριθμ. Πρωτ. 98/2.2.2001 αίτηση του Λελαβία Σπύρου, κατοίκου Ηγ/τσας για καθορισμό αιγιαλού και παραλίας στην προαναφερθείσα περιοχή.

β) Το υπό του Παντού Παναγιώτη, Τοπογράφου Μηχ/κού, συνταχθέν τον Ιανουάριο 2001 τοπογραφικό και υψομετρικό διάγραμμα σε (1) μία πινακίδα κλίμακας 1:500 ελεγμένο και θεωρημένο την 2.2.001 από τον Νικολάου Λάμπρο, Πολ. Μηχανικό, Προϊστάμενο της ΤΥΔΚ Θεσπρωτίας, όπως το άρθρο 20 του Ν.Δ. 719/77 ορίζει.

γ) Τις διατάξεις του Α.Ν. 2344/40, όπως αυτός τροποποιήθηκε και συμπληρώθηκε και τις διατάξεις του Ν. 1337/83 και τις σχετικές προς τούτον Δ. 3474/970 ΠΟΛ. 105/29.7.83 και Ν. 505/253 ΠΟΛ. 69/30.3.84 διαταγές του Υπ. Οικονομικών.

δ) την αριθμ. Πρωτ. Ν. 2823/1138 ΠΟΛ- 45/2.2.1988 απόφαση Υπ. Οικονομικών.

ε) Την εκ της επιτόπιου μεταβάσεως στην παραπάνω περιοχή, σχηματισθείσα αντίληψη, για το πλάτος της βρεχόμενης ζώνης της ξηράς και λοιπά συναφή στοιχεία ήτοι:

1. Την μορφολογία της περιοχής που είναι ως επί το πλείστον βραχώδη εκτός του μικρού όρμου της Γαλήνης.

2. Το ότι στην ακτή δεν έχουν γίνει διαβρώσεις και δεν έχουν εκτελεσθεί έργα.

3. Το ότι τα βάθη της θάλασσας είναι μέτρια.

4. Το ότι η διεύθυνση των ανέμων είναι βόρεια και βορειοδυτική μικρής εντάσεως, αποφασίζουμε:

Καθορίζει επί του ως άνω Τοπογραφικού διαγράμματος:


Α) Με συνεχή κόκκινη πολυγωνική γραμμή, την οριογραμμή του αιγιαλού, υπό στοιχεία Κ1, Κ2, Κ3 ... Κ44.

Β) Με συνεχή κίτρινη πολυγωνική γραμμή, την οριογραμμή της παραλίας, υπό στοιχεία Κ1΄, Κ2΄, Κ3΄ ... Κ44΄ σε σταθερή απόσταση 10 μ. από την οριογραμμή του αιγιαλού της οποίας οι κορυφές εξασφαλίζονται με συντεταγμένες του Κρατικού δικτύου.


Αποφαίνεται ότι δεν υπάρχει παλαιός αιγιαλός ούτε κτίσματα στην ζώνη της παραλίας.

Η Επιτροπή


Ο Πρόεδρος	Τα μέλη
ΔΗΜΗΤΡΙΟΣ ΤΣΕΛΙΚΟΣ	ΛΑΜΠΡΟΣ ΝΙΚΟΛΑΟΥ
	ΕΥΑΓΓΕΛΟΣ ΦΩΤΙΑΔΗΣ

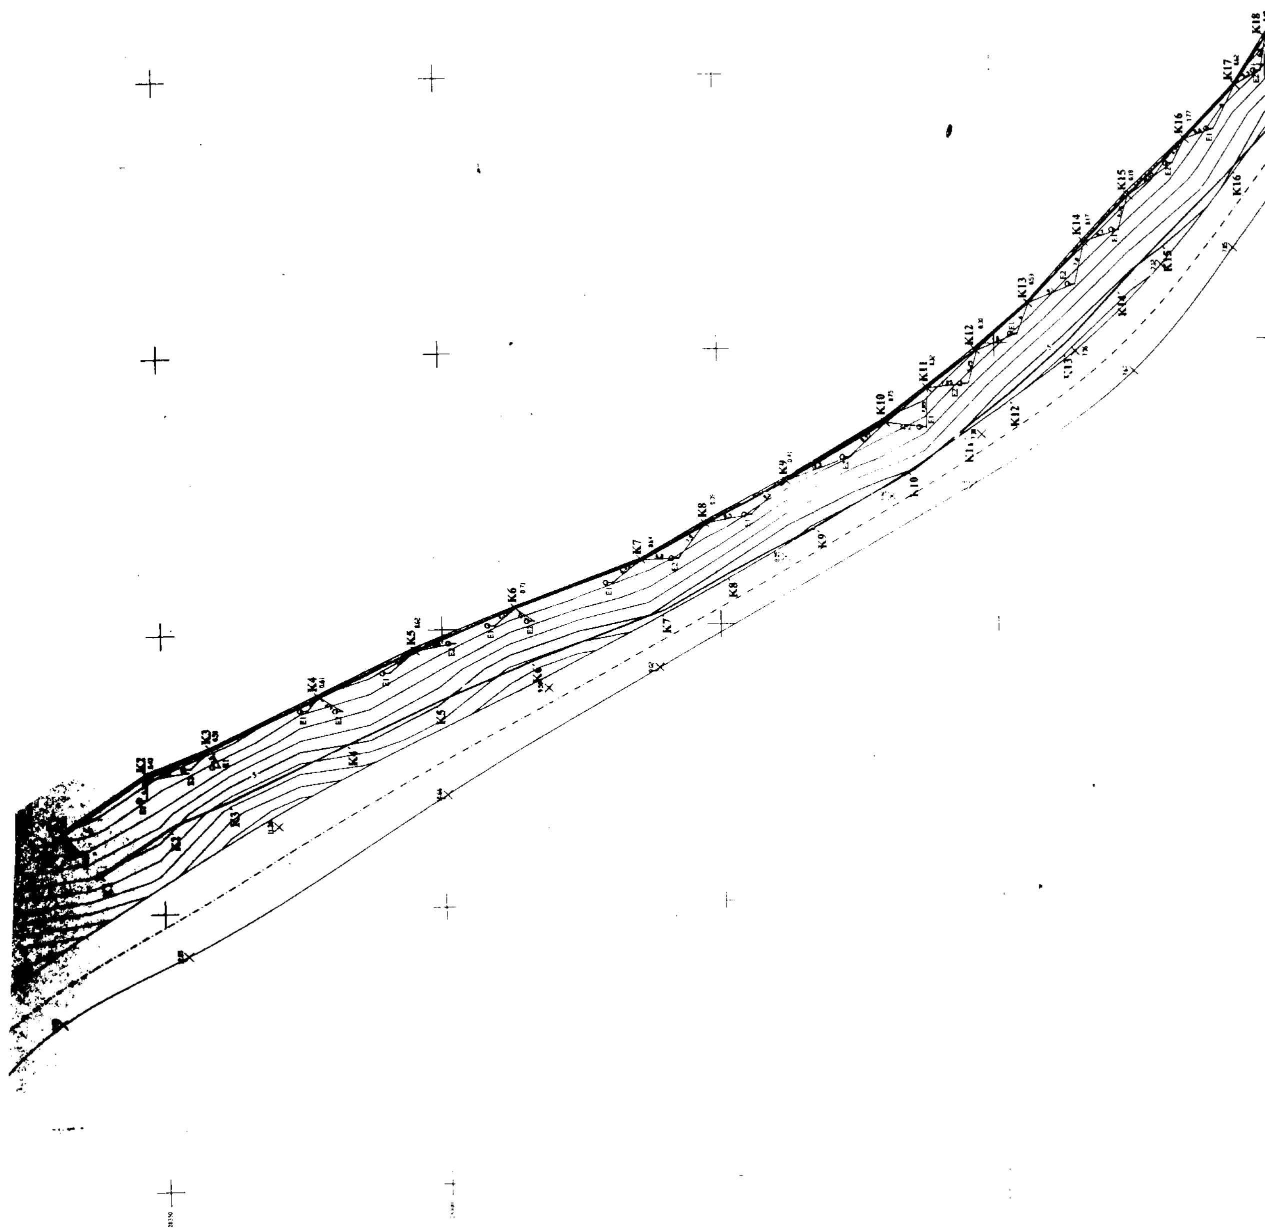

K2
K3
K4
K5
K6
K7
K8
K9
K10
K11
K12
K13
K14
K15
K16
K17
K18

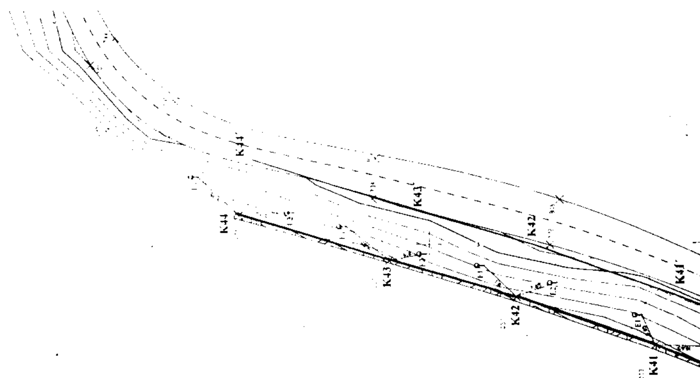
K44
K43
K42
K41
K44
K43
K42
K41



K24
K23

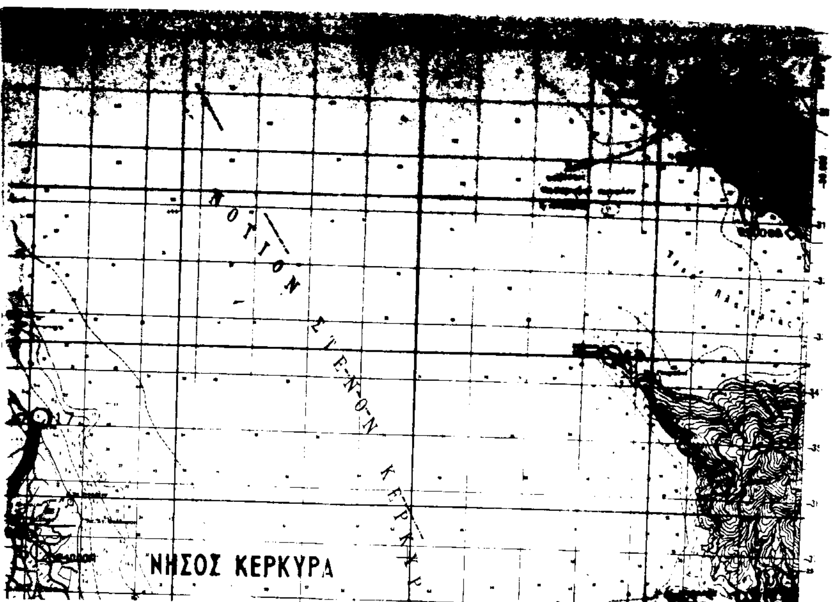


ΤΟΠΟΓΡΑΦΙΚΟ ΔΙΑΓΡΑΜΜΑ ΚΑΘΟΡΙΣΜΟΥ ΤΩΝ ΟΡΙΩΝ ΑΙΓΙΑΛΟΥ ΚΑΙ ΠΑΡΑΛΙΑΣ

ΠΕΡΙΟΧΗ : ΓΑΛΗΝΗ ΗΓΟΥΜΕΝΙΤΣΑΣ
ΕΝΔΙΑΦΕΡΟΜΕΝΟΣ :
ΔΗΜΟΣ: ΗΓΟΥΜΕΝΙΤΣΑΣ
ΑΡΜΟΔΙΑ ΔΟΥ : ΗΓΟΥΜΕΝΙΤΣΑΣ
ΝΟΜΑΡΧΙΑ : ΘΕΣΠΡΩΤΙΑΣ
ΚΛΙΜΑΚΑ : 1:500
ΙΣΟΔΙΑΣΤΑΣΗ : 1 Μ
ΥΨΟΜΕΤΡΙΚΗ ΑΦΕΤΗΡΙΑ: ΣΤΑΘΜΗ ΘΑΛΑΣΣΗΣ
(Μέση πλήμμη)
ΜΕΘΟΔΟΣ ΑΠΟΤΥΠΩΣΗΣ: ΤΑΧΥΜΕΤΡΙΑ ΜΕ E.D.M.
Κ.Φ.Χ. ΠΑΡΓΑΣ L = 39°45′ & M = -3°15′
ΧΡΟΝΟΛΟΓΙΑ ΑΠΟΤΥΠΩΣΗΣ : ΙΑΝΟΥΑΡΙΟΣ 2001

ΣΥΝΤΕΤΑΓΜΕΝΕΣ ΚΟΡΥΦΩΝ ΟΡΙΟΓΡΑΜΜΗΣ ΑΙΓΙΑΛΟΥ			ΣΥΝΤΕΤΑΓΜΕΝΕΣ ΚΟΡΥΦΩΝ ΟΡΙΟΓΡΑΜΜΗΣ ΠΑΡΑΛΙΑΣ		
	X	Ψ		X	Ψ
K1	-20734.89	-28332.23	K1′	-20743.27	-28337.70
K2	-20725.05	-28347.30	K2′	-20733.96	-28351.94
K3	-20720.53	-28358.55	K3′	-20729.71	-28362.51
K4	-20711.59	-28377.94	K4′	-20720.68	-28382.11
K5	-20703.75	-28395.12	K5′	-20712.93	-28399.08
K6	-20696.42	-28413.10	K6′	-20705.75	-28416.70
K7	-20688.18	-28435.81	K7′	-20697.31	-28439.95
K8	-20681.75	-28447.46	K8′	-20690.58	-28452.15
K9	-20674.21	-28462.23	K9′	-20683.03	-28466.95
K10	-20664.07	-28480.31	K10′	-20672.37	-28485.95
K11	-20657.94	-28487.85	K11′	-20665.80	-28494.03
K12	-20651.21	-28496.69	K12′	-20658.96	-28503.02
K13	-20642.77	-28506.33	K13′	-20649.98	-28513.27
K14	-20631.92	-28516.58	K14′	-20638.87	-28523.77
K15	-20623.68	-28524.72	K15′	-20630.76	-28531.78
K16	-20613.43	-28535.16	K16′	-20620.45	-28542.30
K17	-20603.59	-28544.51	K17′	-20609.83	-28552.37
K18	-20595.05	-28550.13	K18′	-20600.47	-28558.54
K19	-20583.29	-28557.57	K19′	-20588.66	-28566.01
K20	-20570.23	-28565.91	K20′	-20575.34	-28574.51
K21	-20558.38	-28572.44	K21′	-20562.95	-28581.34
K22	-20547.63	-28577.56	K22′	-20552.18	-28586.47
K23	-20529.95	-28587.21	K23′	-20535.64	-28595.49
K24	-20518.49	-28596.95	K24′	-20525.14	-28604.43
K25	-20508.85	-28605.89	K25′	-20516.34	-28612.58
K26	-20496.59	-28622.57	K26′	-20505.02	-28627.99

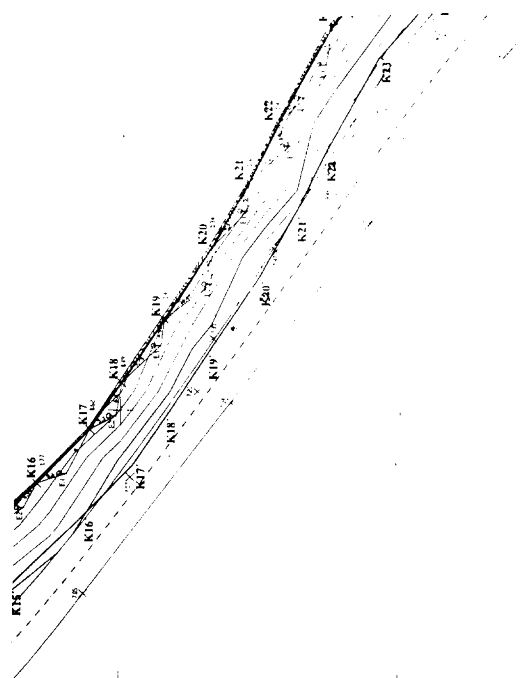

K15
K16
K17
K18
K19
K20
K21
K22
K23

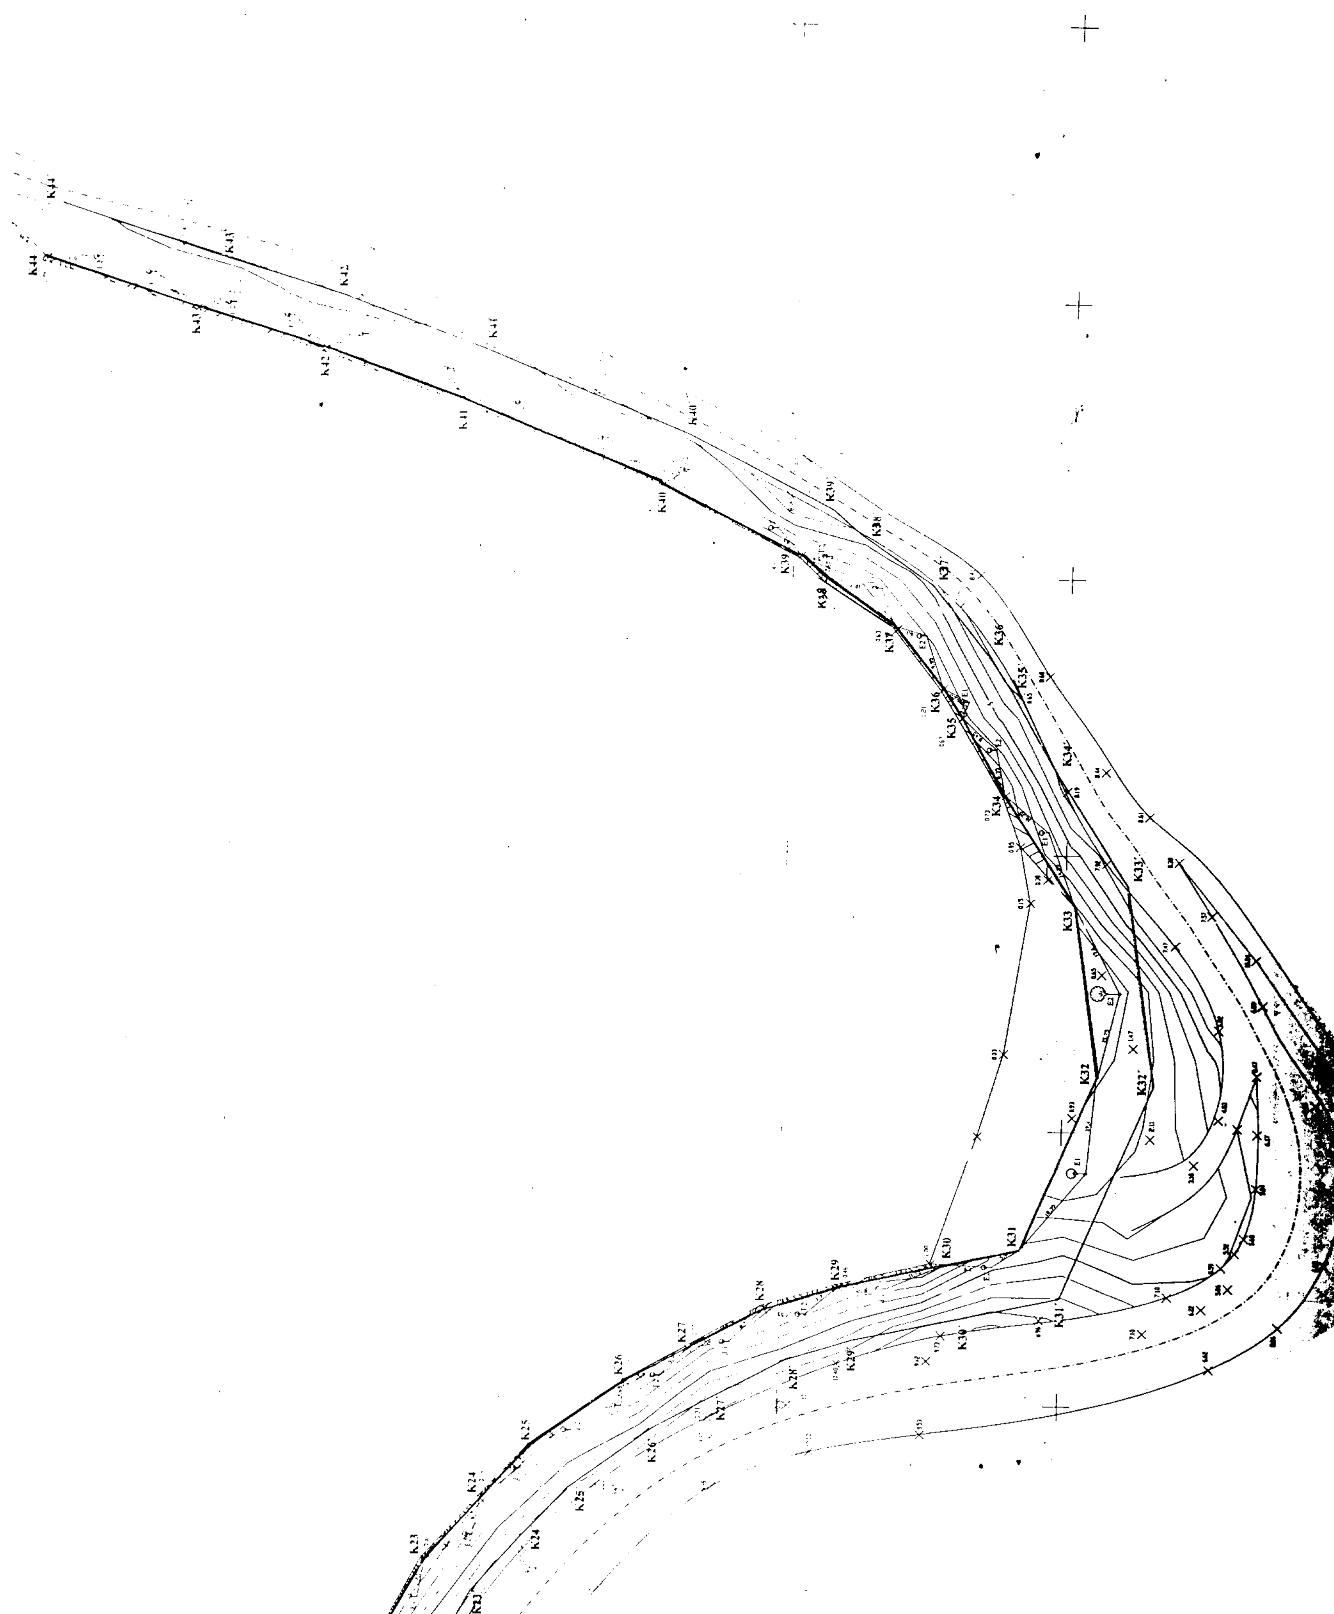
K44
K43
K42
K41
K40
K39
K38
K37
K36
K35
K34
K33
K32
K31
K30
K29
K28
K27
K26
K25
K24
K23

K27	20490.36	28633.72	K27	20499.12	28638.55
K28	20483.03	28647.18	K28	20492.26	28651.15
K29	20478.71	28660.54	K29	20488.37	28663.17
K30	20474.43	28679.92	K30	20484.19	28682.07
K31	20471.57	28692.85	K31	20480.22	28700.07
K32	20440.07	28706.04	K32	20441.38	28716.33
K33	20409.22	28701.59	K33	20405.66	28711.18
K34	20389.10	28688.77	K34	20383.94	28697.35
K35	20375.18	28680.89	K35	20369.91	28689.39
K36	20369.91	28677.32	K36	20363.95	28685.36
K37	20358.77	28668.29	K37	20351.39	28675.18
K38	20350.22	28656.12	K38	20342.33	28662.30
K39	20346.20	28651.50	K39	20337.84	28657.13
K40	20333.54	28626.59	K40	20324.44	28630.76
K41	20318.77	28590.72	K41	20309.44	28594.34
K42	20309.63	28565.61	K42	20300.13	28568.75
K43	20302.80	28542.70	K43	20293.24	28545.66
K44	20293.92	28515.34	K44	20284.40	28518.20

ΗΓΟΥΜΕΝΙΤΣΑ 2001

Ο
ΣΥΝΤΑΞΑΣ


ΠΑΝΑΓΙΩΤΗΣ ΓΕΩΡΓ. ΠΑΝΤΟΣ
ΤΟΠΟΓΡΑΦΟΣ - ΜΗΧΑΝΙΚΟΣ

Ηγ/τσα 2/02/01

Ο ΕΛΕΓΞΑΣ

Θεμιστοκλής Θεοδωρίδης
Πολιτικός Υπομηχανικός

Ο ΠΡΟΪΣΤΑΜΕΝΟΣ ΤΥΑΚ

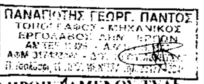

Νικολάου
Πολιτικός Μηχανικός

ΥΠΟΜΝΗΜΑ ΕΠΙΤΡΟΠΗΣ

1. Το παρόν τοπογραφικό διάγραμμα συνοδεύει την από 2000 έκθεση της επιτροπής καθορισμού των ορίων του αιγιαλού και παραλίας (α.υ. 74 του Π.Δ. 637/77).

2. (κόκκινη γραμμή) : οριογραμμή αιγιαλού

(κίτρινη γραμμή) : οριογραμμή παραλίας

3. Οι κορυφογραμμές των οριογραμμών εξασφαλίζονται όπως φαίνονται.

4. Δεν υπάρχουν κτίσματα στη ζώνη της παραλίας.

5/02/01
Ηγουμενίτσα 2001

Ο πρόεδρος

Τα μέλη
1.
2.

Τεχνικό Γραφείο	Παναγιώτη Πάντου
ΕΡΓΟ	ΤΟΠΟΓΡΑΦΙΚΟ ΔΙΑΓΡΑΜΜΑ
Εργοδότης	
ΘΕΣΗ	ΓΑΛΗΝΗ ΗΓΟΥΜΕΝΙΤΣΑΣ
Μελετητής	Πάντος Παναγιώτης
Θέμα Σχεδίου	Αριθμός Σχεδίου
ΤΟΠΟΓΡΑΦΙΚΟ ΔΙΑΓΡΑΜΜΑ	1
Κλίμακα	1:500
Ημερομηνία	ΙΑΝΟΥΑΡΙΟΣ 2001
Υπογραφή	
Σφραγίδα	ΠΑΝΑΓΙΩΤΗΣ ΓΕΩΡΓ. ΠΑΝΤΟΣ ΤΟΠΟΓΡΑΦΟΣ - ΜΗΧΑΝΙΚΟΣ ΕΡΓΟΛΑΒΟΣ ΔΗΜ. ΕΡΓΩΝ ΜΕΚ 21325 - Α.Μ.Π.Γ.Π. 141

ΕΘΝΙΚΟ ΤΥΠΟΓΡΑΦΕΙΟ
Για τεχνικούς λόγους στο σχεδιάγραμμα έγινε σμίκρυνση κατά ποσοστό 57 %

ΗΓΟΥΜΕΝΙΤΣΑ